




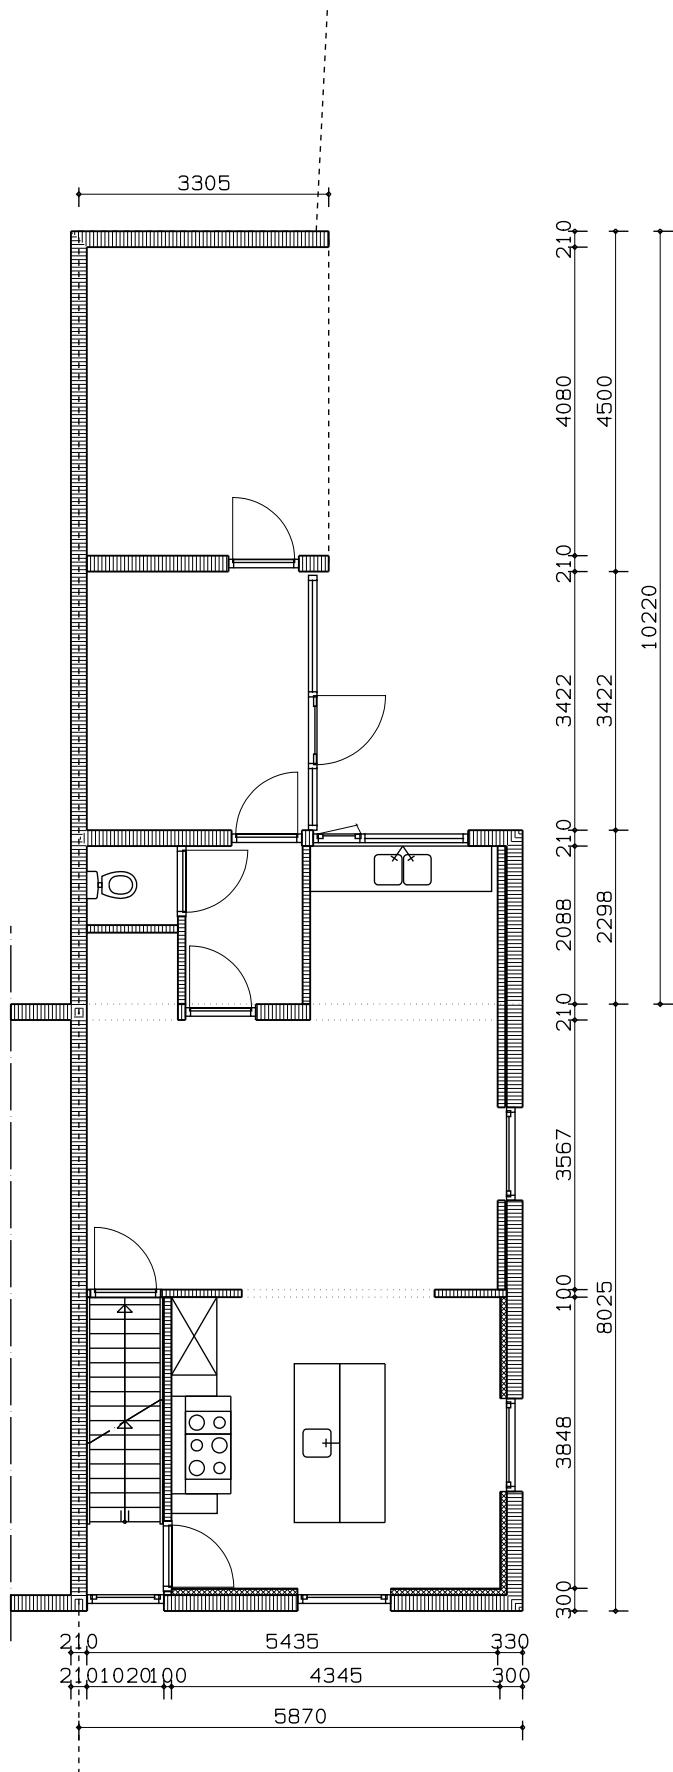

BEGANE GROND

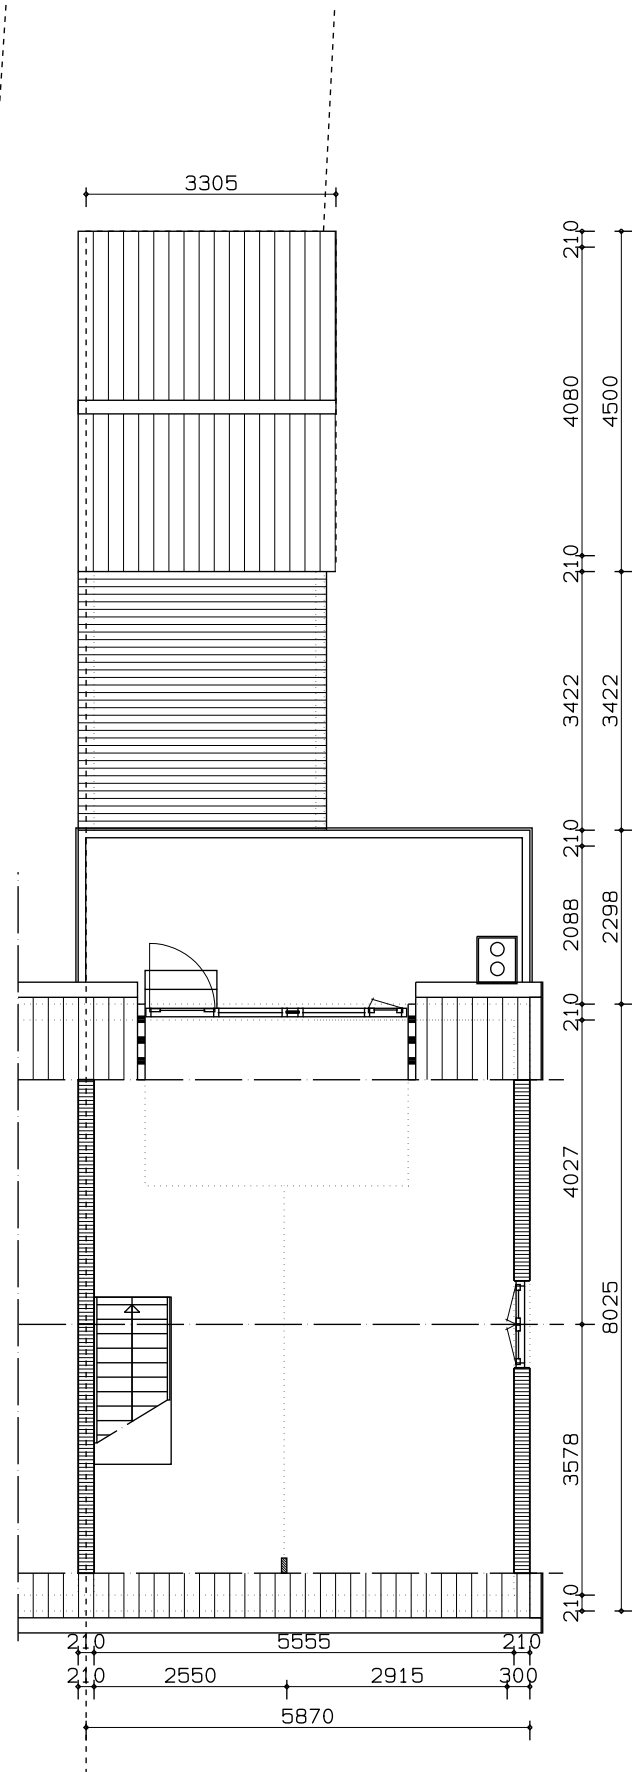

VERDIEPING

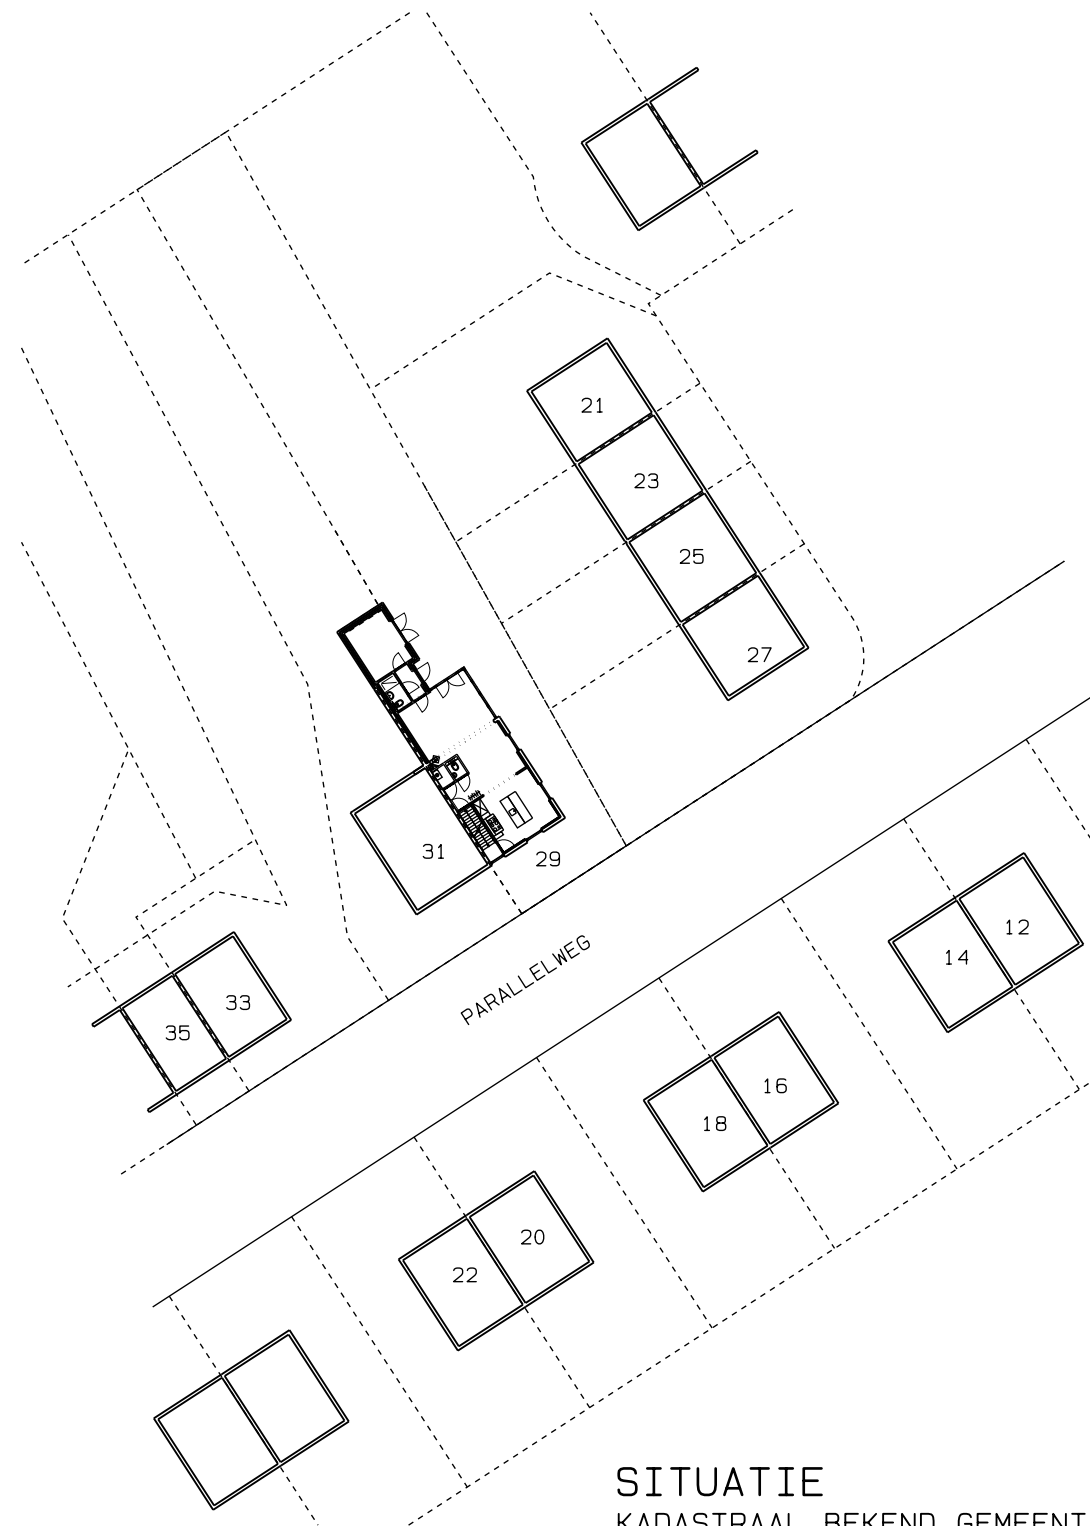

SITUATIE
KADASTRAAL BEKEND GEMEENTE RENKUM
SECTIE C
PERCEEL 4316
HUISNUMMER 29

VAN ELTEREN ARCHITECTENBUREAU Woenderskamp 8 6663KV Lent Tel: 0243602891 Fax: 0243602893	PROJECT:	VERBOUWING WOONHUIS	WERK: MJ0405
	TEKENING:	Plattegronden BESTAAND	BLAD: 1/6
	ADRES:	Parallelweg 29, 6866CC Heelsum	DATUM: 09-06-2006
	OPDRACHTGEVER:	Michiel Klinge en Jurryt Jannink	GEW:
	ADRES:	Parallelweg 29, 6866CC Heelsum	GEW:
	SCHAAL:	1: 100	