



ZIJGEVEL

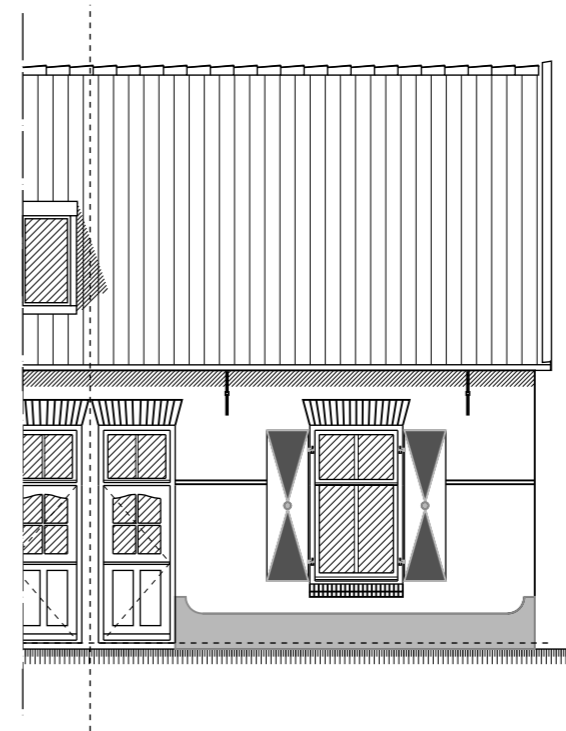

VOORGEVEL



ACHTERGEVEL

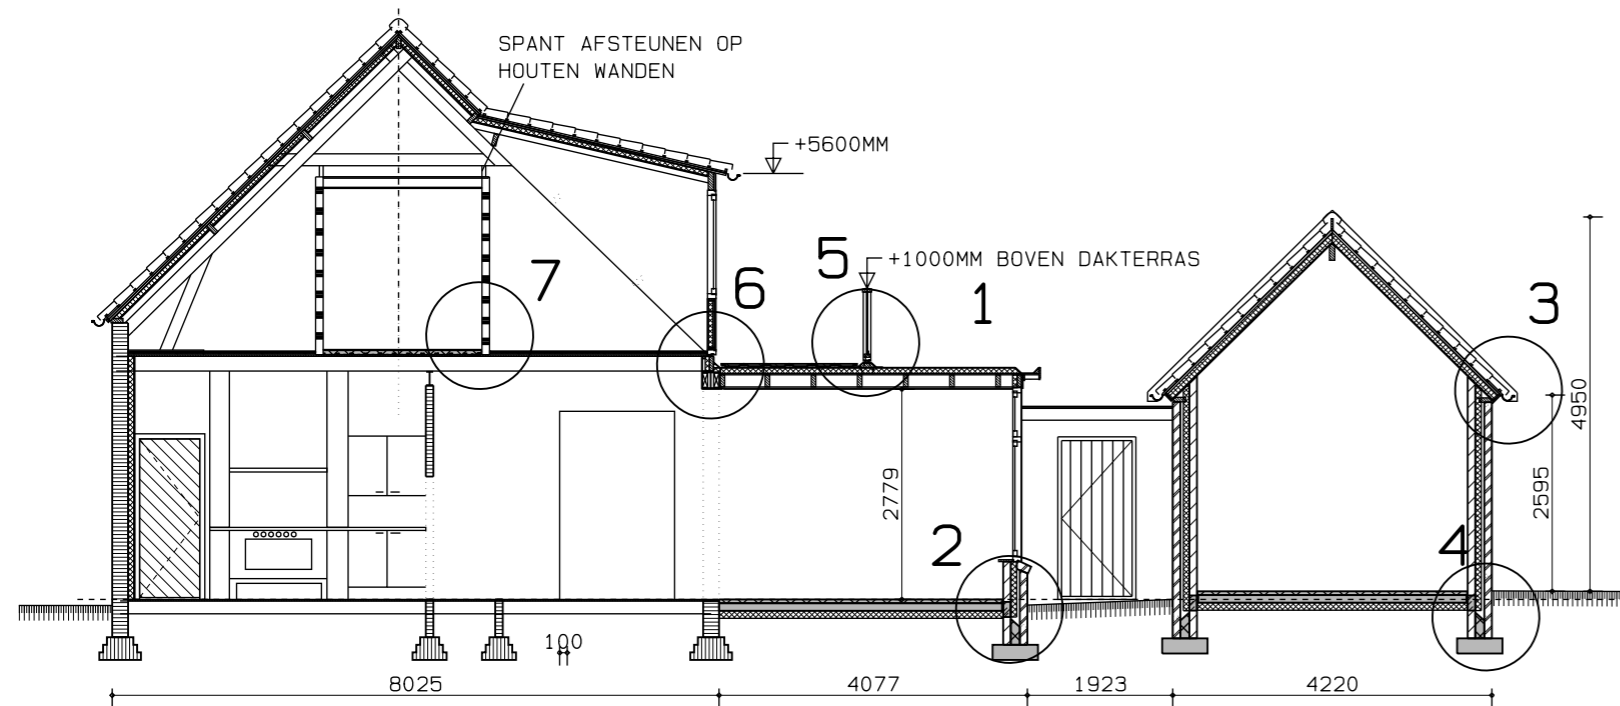

DOORSNEDE

<b>VAN ELTEREN</b> ARCHITECTENBUREAU  Woenderskamp 8 6663KV Lent Tel: 0243602891 Fax: 0243602893	PROJECT:	VERBOUWING WOONHUIS	WERK: MJ0405
	TEKENING:	Gevels en Doorsnede NIEUW	<b>BLAD: 4/6</b>
	ADRES:	Parallelweg 29, 6866CC Heelsum	DATUM: 09-06-2006
	OPDRACHTGEVER:	Michiel Klinge en Jurryt Jannink	GEW: 30-06-2006
	ADRES:	Parallelweg 29, 6866CC Heelsum	GEW: 21-08-2006
SCHAAL:	1:100	GEW: 12-05-2007	